



Die Landschaft belebt den Campus


Die Landschaft belebt den Campus



 

Legenplan M1:2000

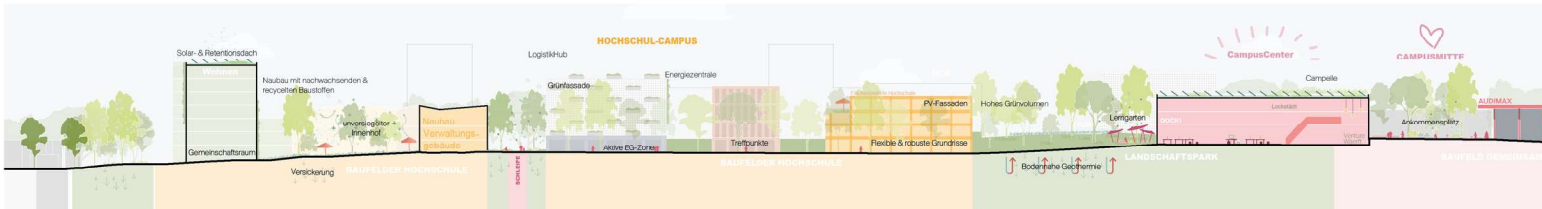


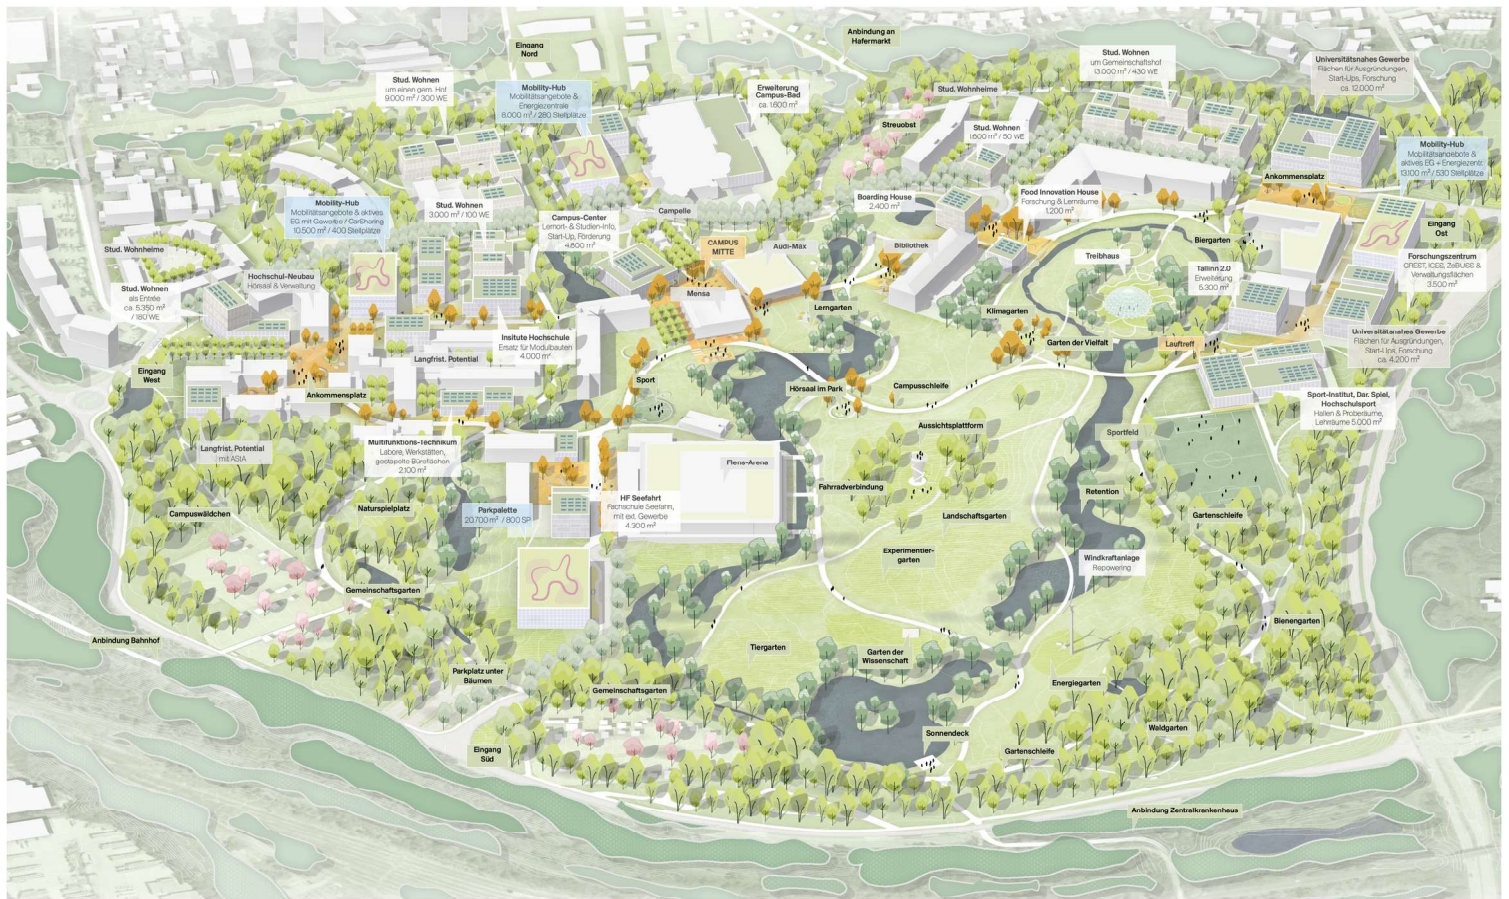

Isometrie o.M.



Axonometrie Freiraumtypologien des Landschaftscampus

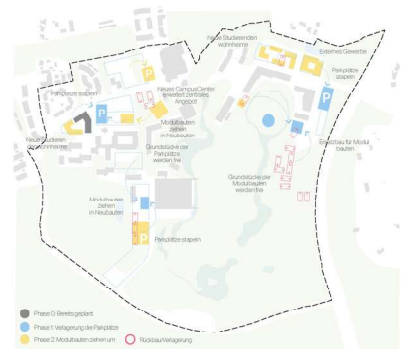

Phase 1&2: Verlagern und Umbauen

In den beiden ersten Phasen findet eine Verlagerung auf dem Campus statt. Einige bestehende Gebäude werden gestrichelt und Neubauten aus temporären Modulbauten in Kurzfristbau umgewandelt. Phasen 3 und 4 zeigen die weiteren Entwicklungen, die die bestehenden Gebäude und weitere Neubauten in Phase 4 kommen.




Phase 3 & 4: Ergänzen und Kompletieren

Phasen 3 und 4 zeigen die weiteren Entwicklungen des Campus. Die bestehenden Gebäude und Neubauten in Phase 4 zeigen die weiteren Entwicklungen, die die bestehenden Gebäude und weitere Neubauten in Phase 4 kommen.



Visualisierung Die Mitte des Campus

Phasierung o.M.

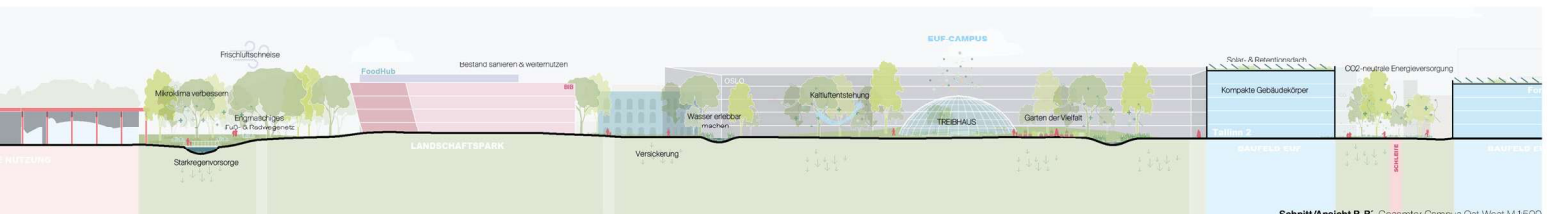

Schnitt/Ansicht B-B' Geometrie Campus Ost West M 1:500




Vertiefung Lageplan des Hochschulcampus M 1500



Vertiefung Lageplan der Campusmitte M 1500



Axonometrie Freiraumtypologien der Campus-Schleife

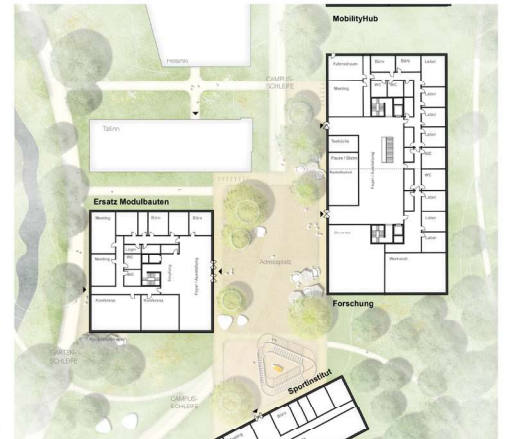

Grundriss Erdgeschoss EUF-Neubauten M 1500



Visualisierung Urbane(r) Platz an der Campus-Schleife im Bereich der Hochschule



Grundrisse Neubau-Cluster an der Hochschule M 1500



Schnitt/Ansicht O-O' Campus EUF Nord-Süd M 1500