



Gebäude TALLINN 1 Erdgeschoss

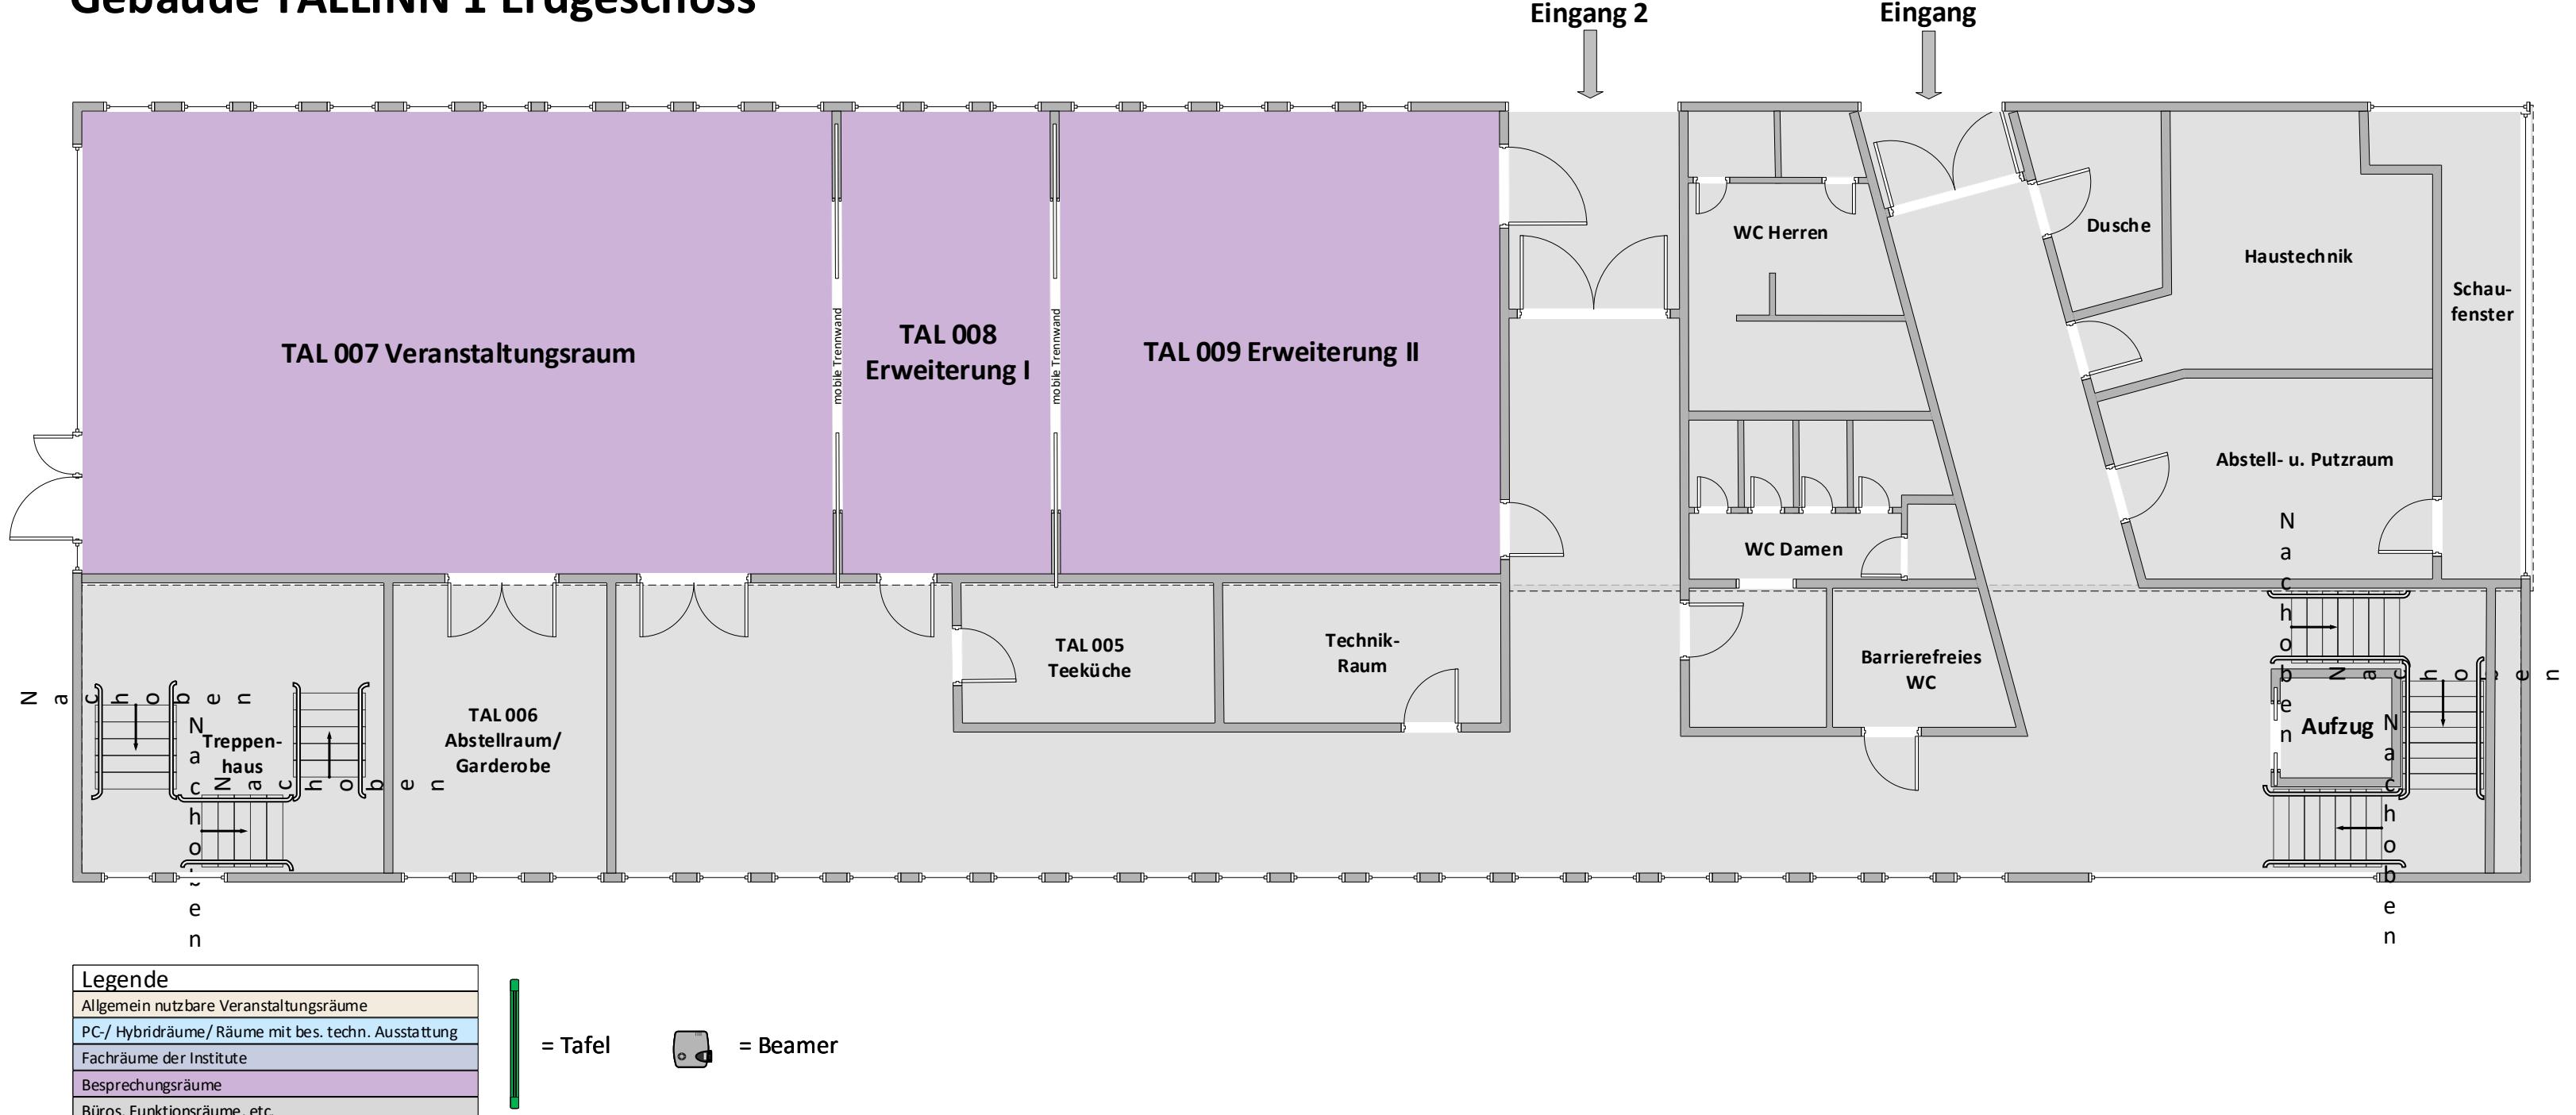


Gebäude TALLINN 1 - 1. Obergeschoss

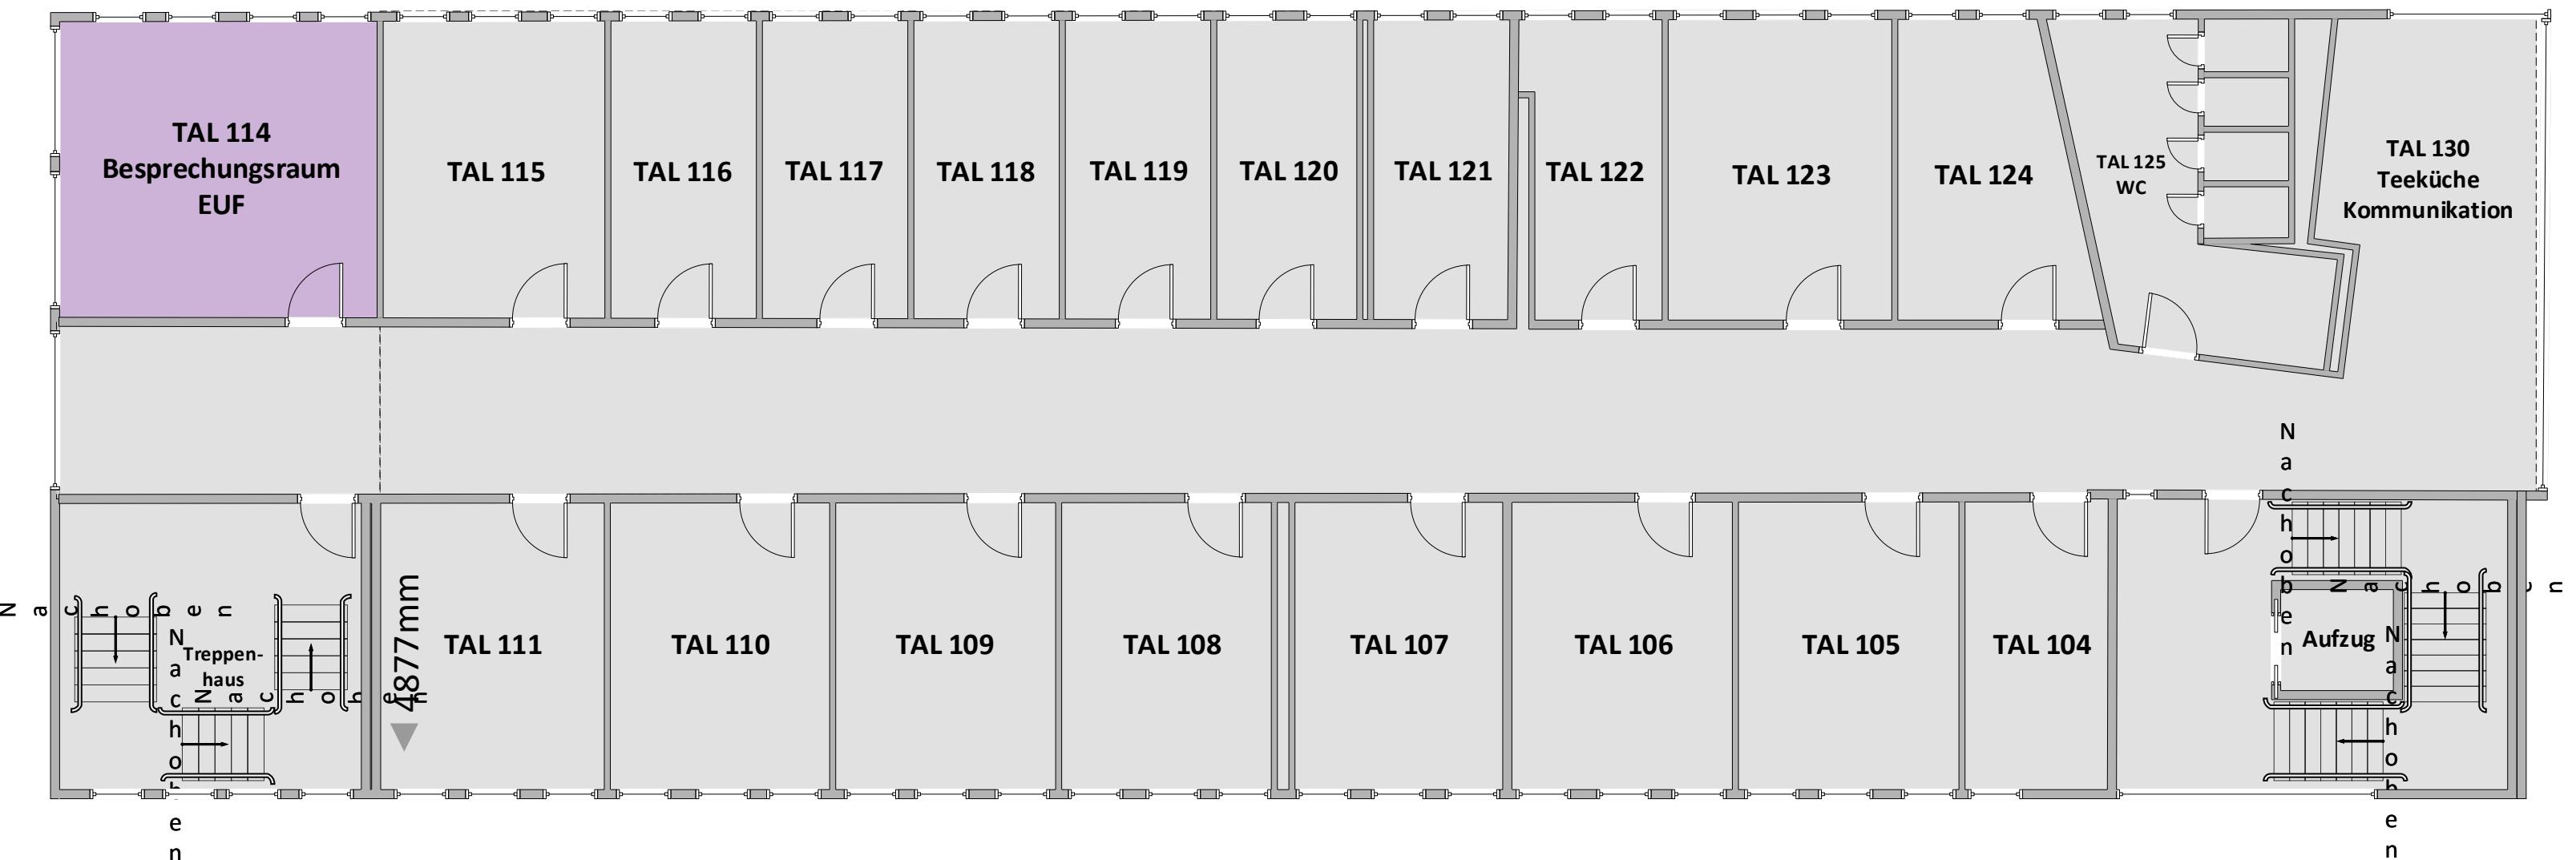

Legende
Allgemein nutzbare Veranstaltungsräume
PC-/ Hybriräume/ Räume mit bes. techn. Ausstattung
Fachräume der Institute
Besprechungsräume
Büros, Funktionsräume, etc.

Gebäude TALLINN 1 - 2. Obergeschoss

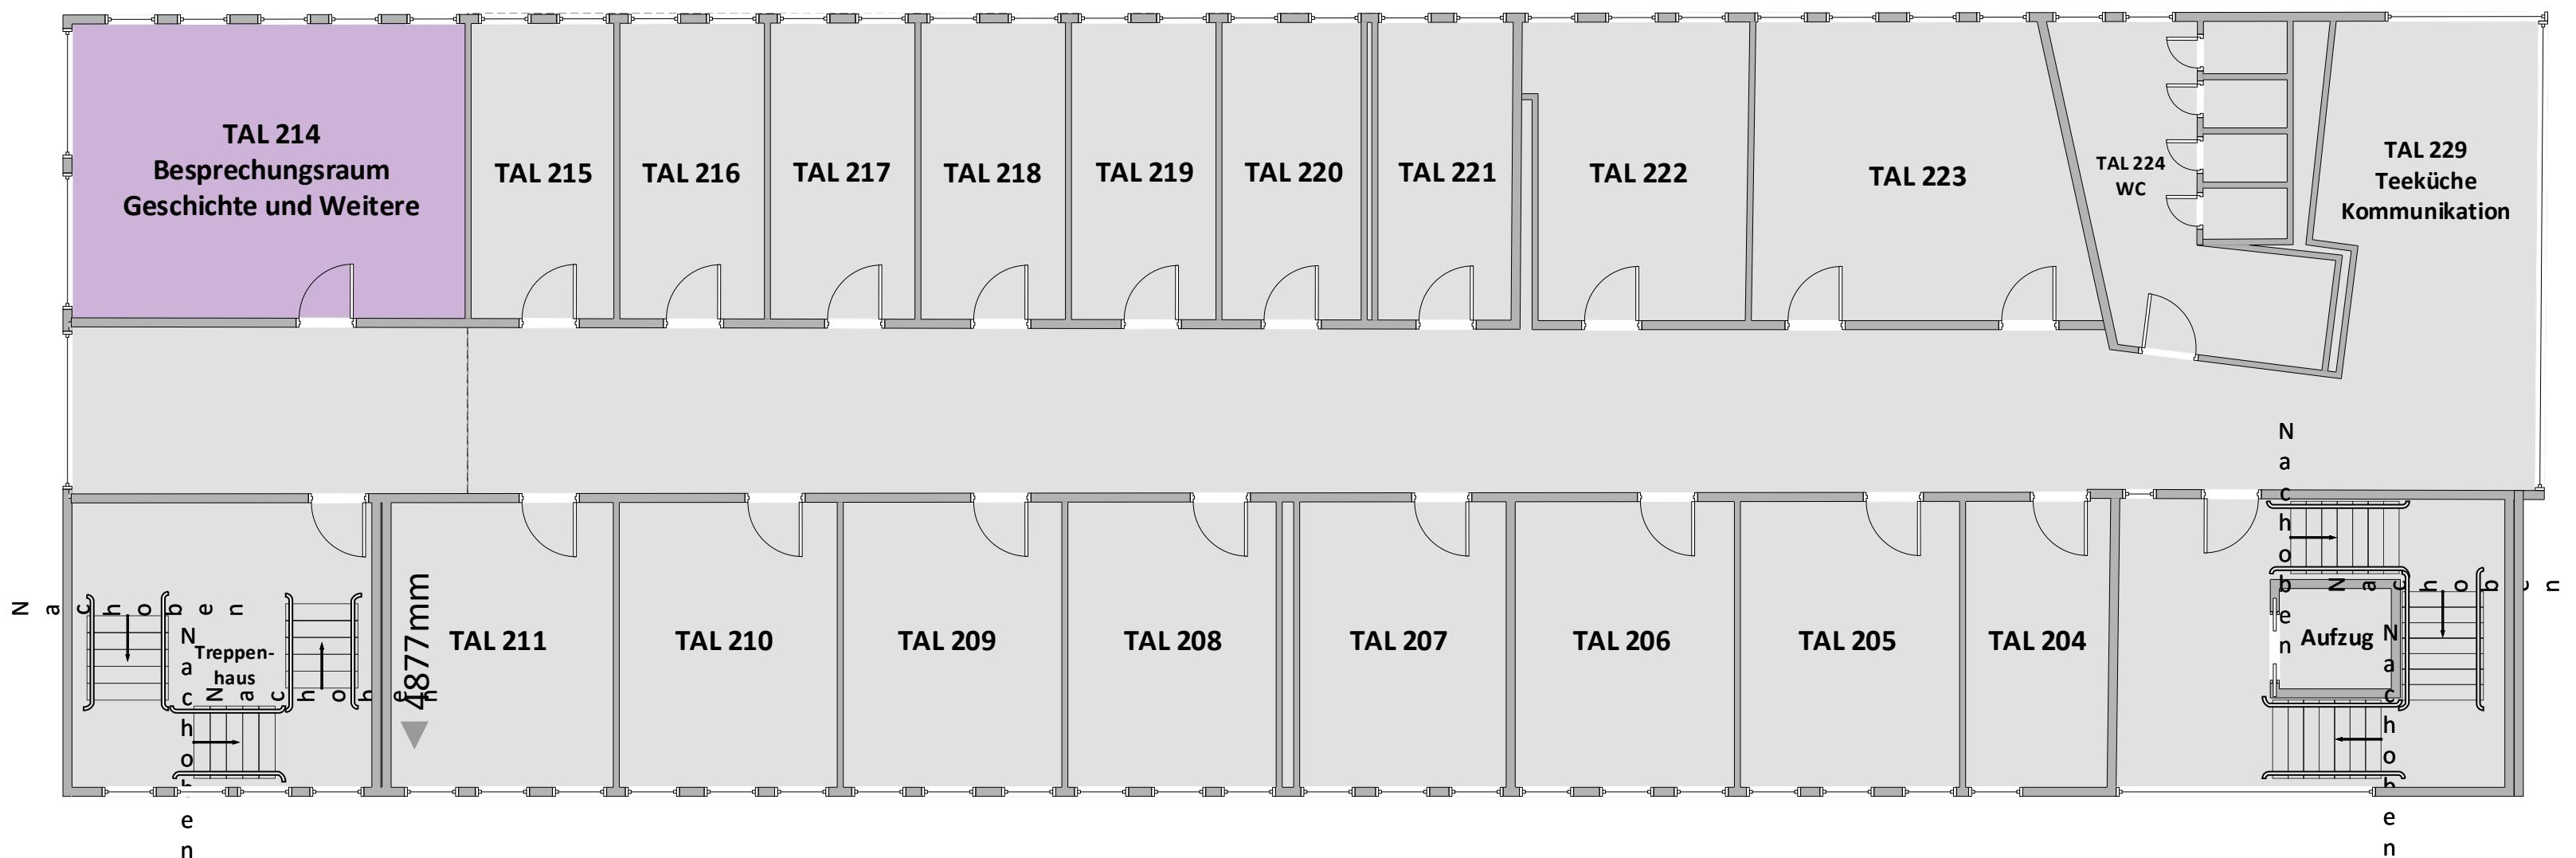

Legende

Allgemein nutzbare Veranstaltungsräume

PC-/ Hybridräume/ Räume mit bes. techn. Ausstattung

Fachräume der Institute

Besprechungsräume

Büros, Funktionsräume, etc.



= Tafel



= Beamer