


Gebäude TALLINN 1 Erdgeschoss

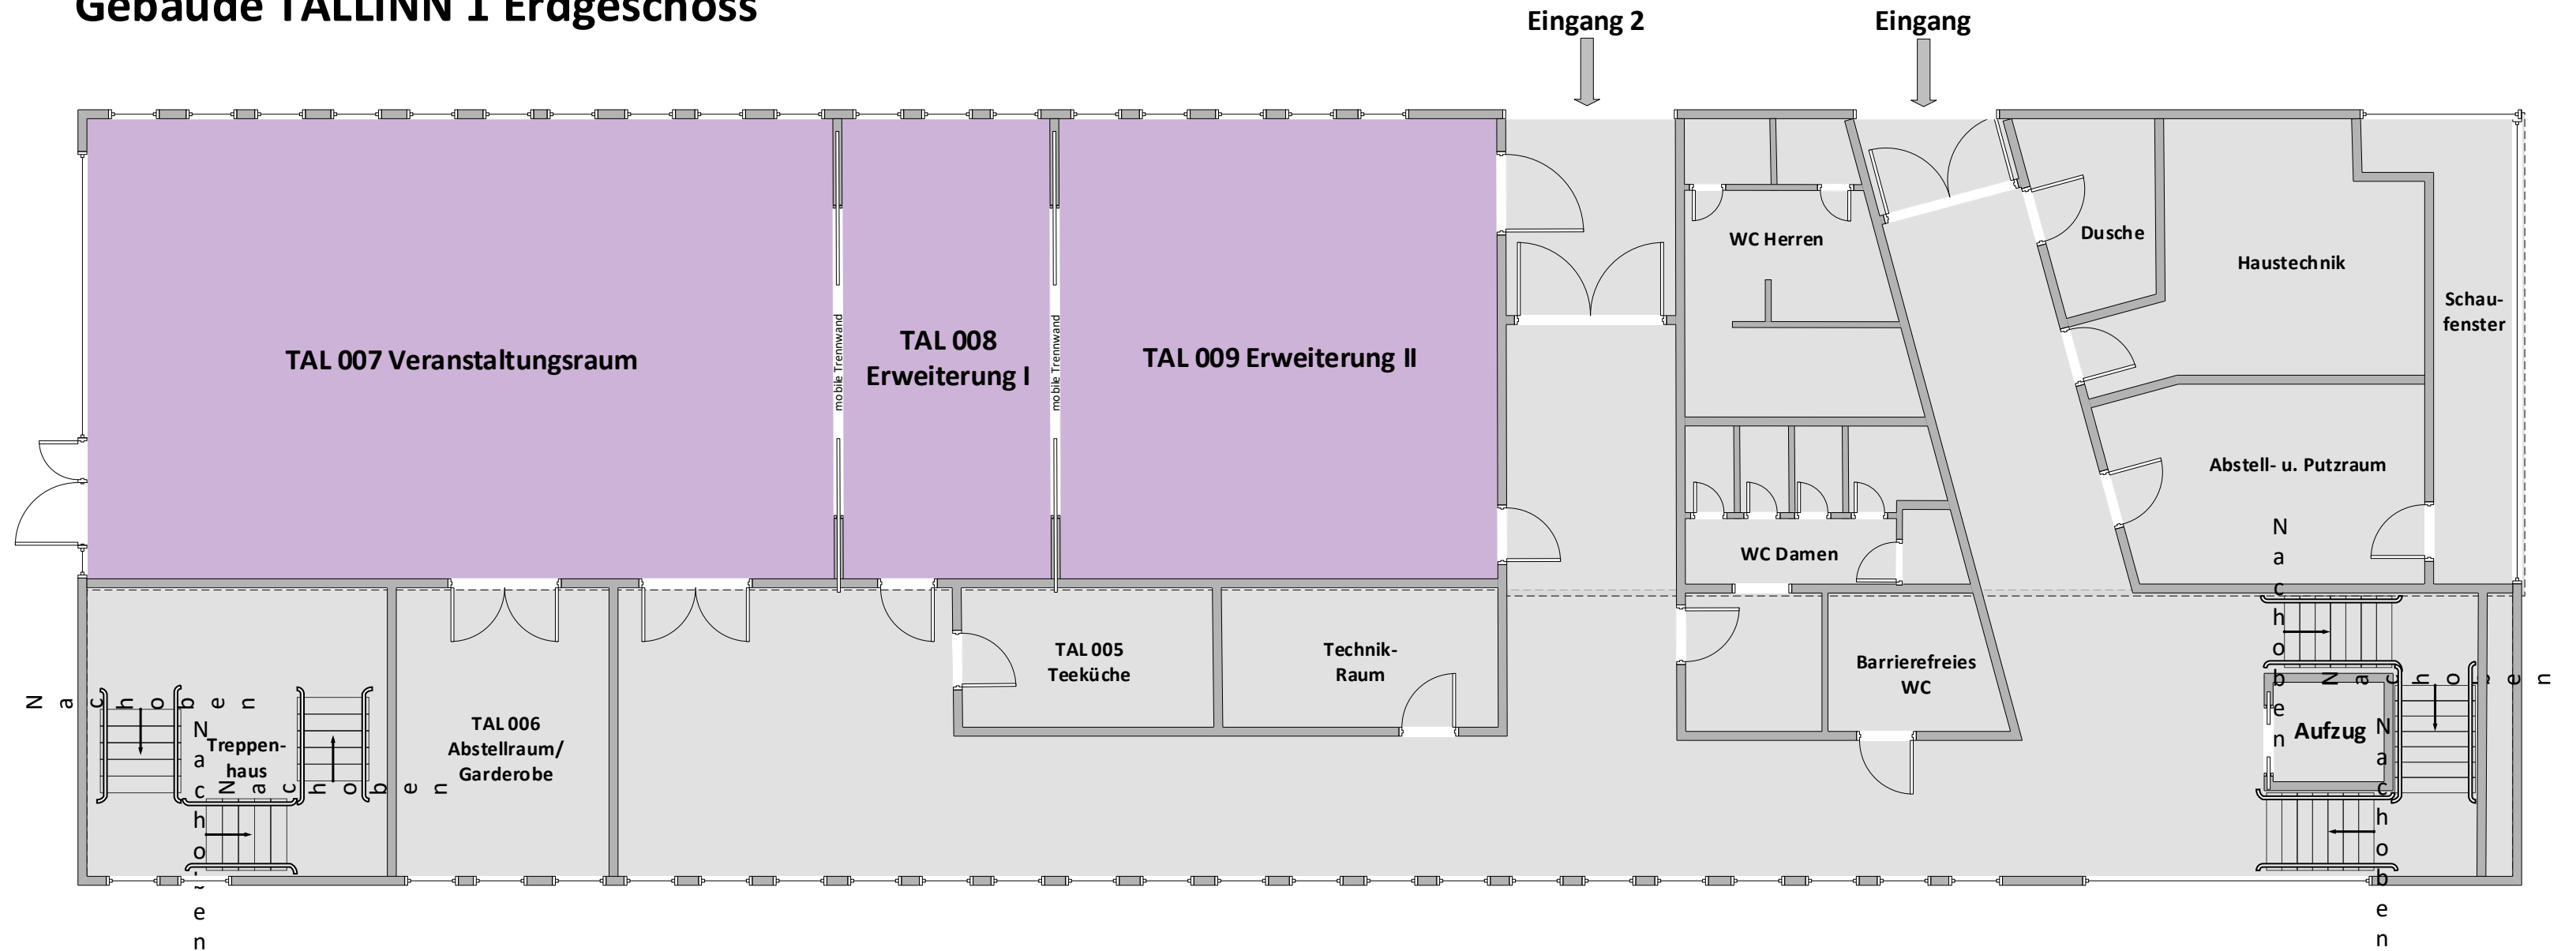

Legende

Allgemein nutzbare Veranstaltungsräume
PC-Räume
Fachräume der Institute
Besprechungsräume
Büros, Funktionsräume, etc.